


LEGENDA MÍSTNOSTÍ

ČÍSLO MÍSTN.	ÚČEL MÍSTNOSTI	PLOCHA MÍSTN. (m2)	PODLAHA
1.01	HALA	3,86	LAMIN. PODLAHA
1.02	OBÝVACÍ POKOJ S KK	25,60	LAMIN. PODLAHA
1.03	KOUPELNA	3,94	KERAM. DLAŽBA
1.04	WC	1,16	KERAM. DLAŽBA
CELKEM			34,56



PROJEKTOVAL, KRESLIL	Ing. Dita Hejzlarová	ZODP. PROJEKTANT	Ing. Dita Hejzlarová	PARÉ
AKCE	Dřevostavba WoodCon MONO 43m2 / 1+kk			FORMÁT 2 A4
VÝKRES	PŮDORYS 1NP D.1.1 - ARCHITEKTONICKO-STAVEBNÍ ŘEŠENÍ			MĚŘÍTKO 1:50
				DATUM 11/2017
				STUPEŇ DSP
				ČÍSLO ZAKÁZKY 17_26
				ČÍSLO VÝKRESU D.1.1.104

SCHEMATICKÝ ŘEZ

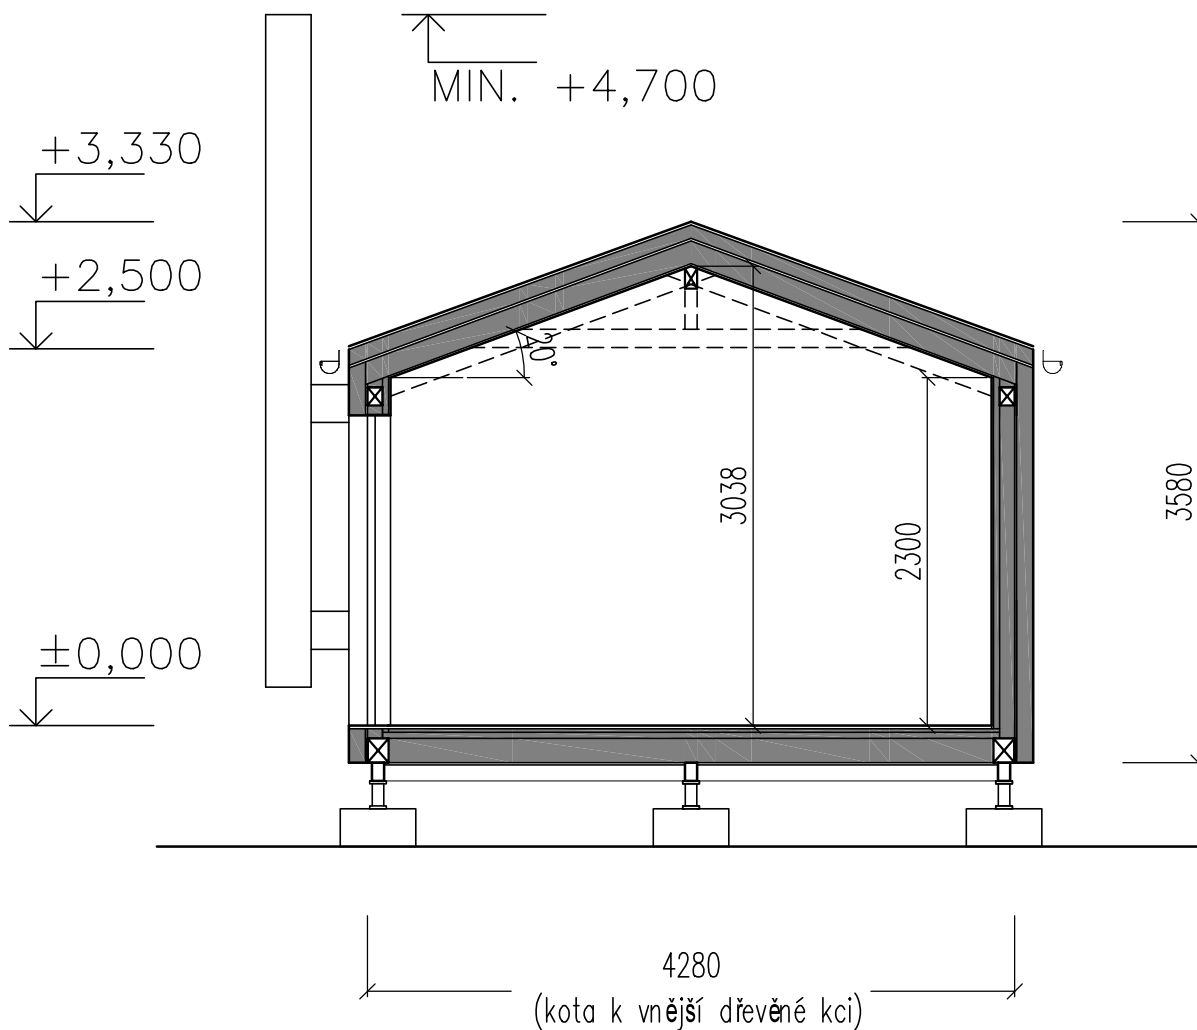

PROJEKTOVAL, KRESLIL	Ing. Dita Hejzlarová	ZODP. PROJEKTANT	Ing. Dita Hejzlarová	PARÉ
AKCE	Dřevostavba WoodCon MONO 43m ² / 1+kk		FORMÁT	
VÝKRES	PŘÍČNÝ ŘEZ D.1.1 - ARCHITEKTONICKO-STAVEBNÍ ŘEŠENÍ		MĚŘÍTKO	1:50
			DATUM	11/2017
			STUPEŇ	DSP
			ČÍSLO ZAKÁZKY	17_26
			ČÍSLO VÝKRESU	D.1.1.107

POHLEDY

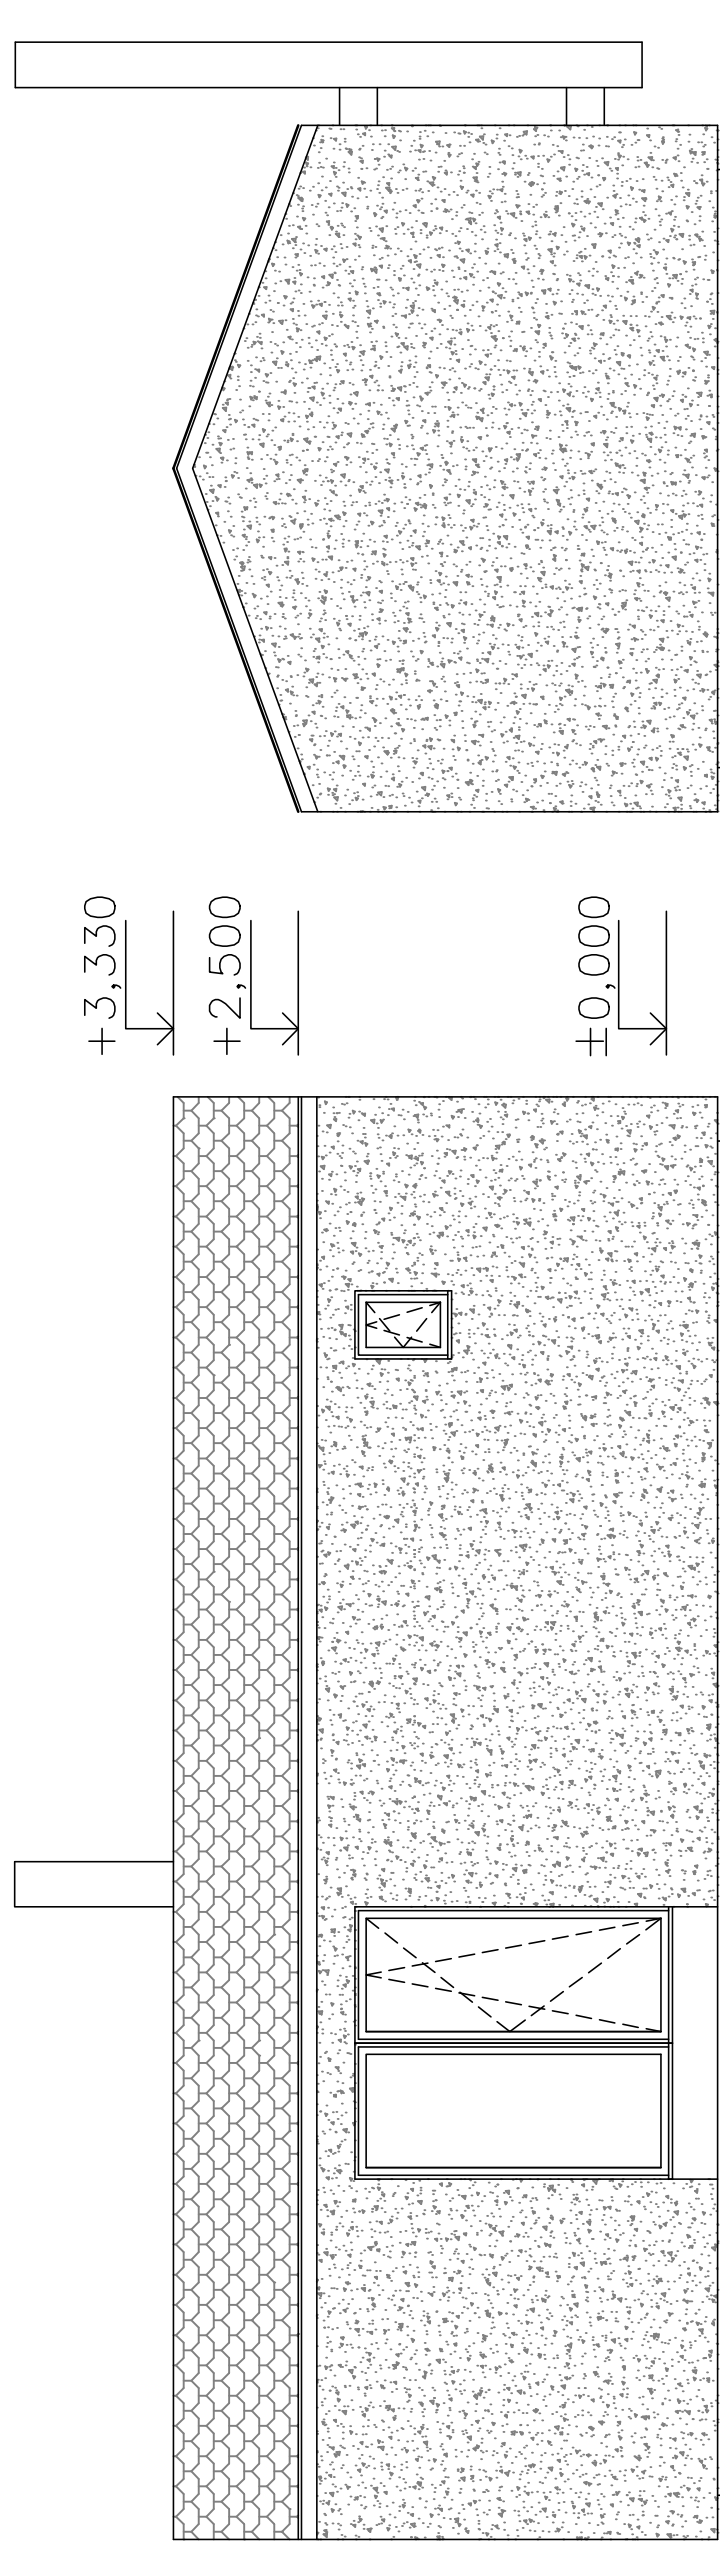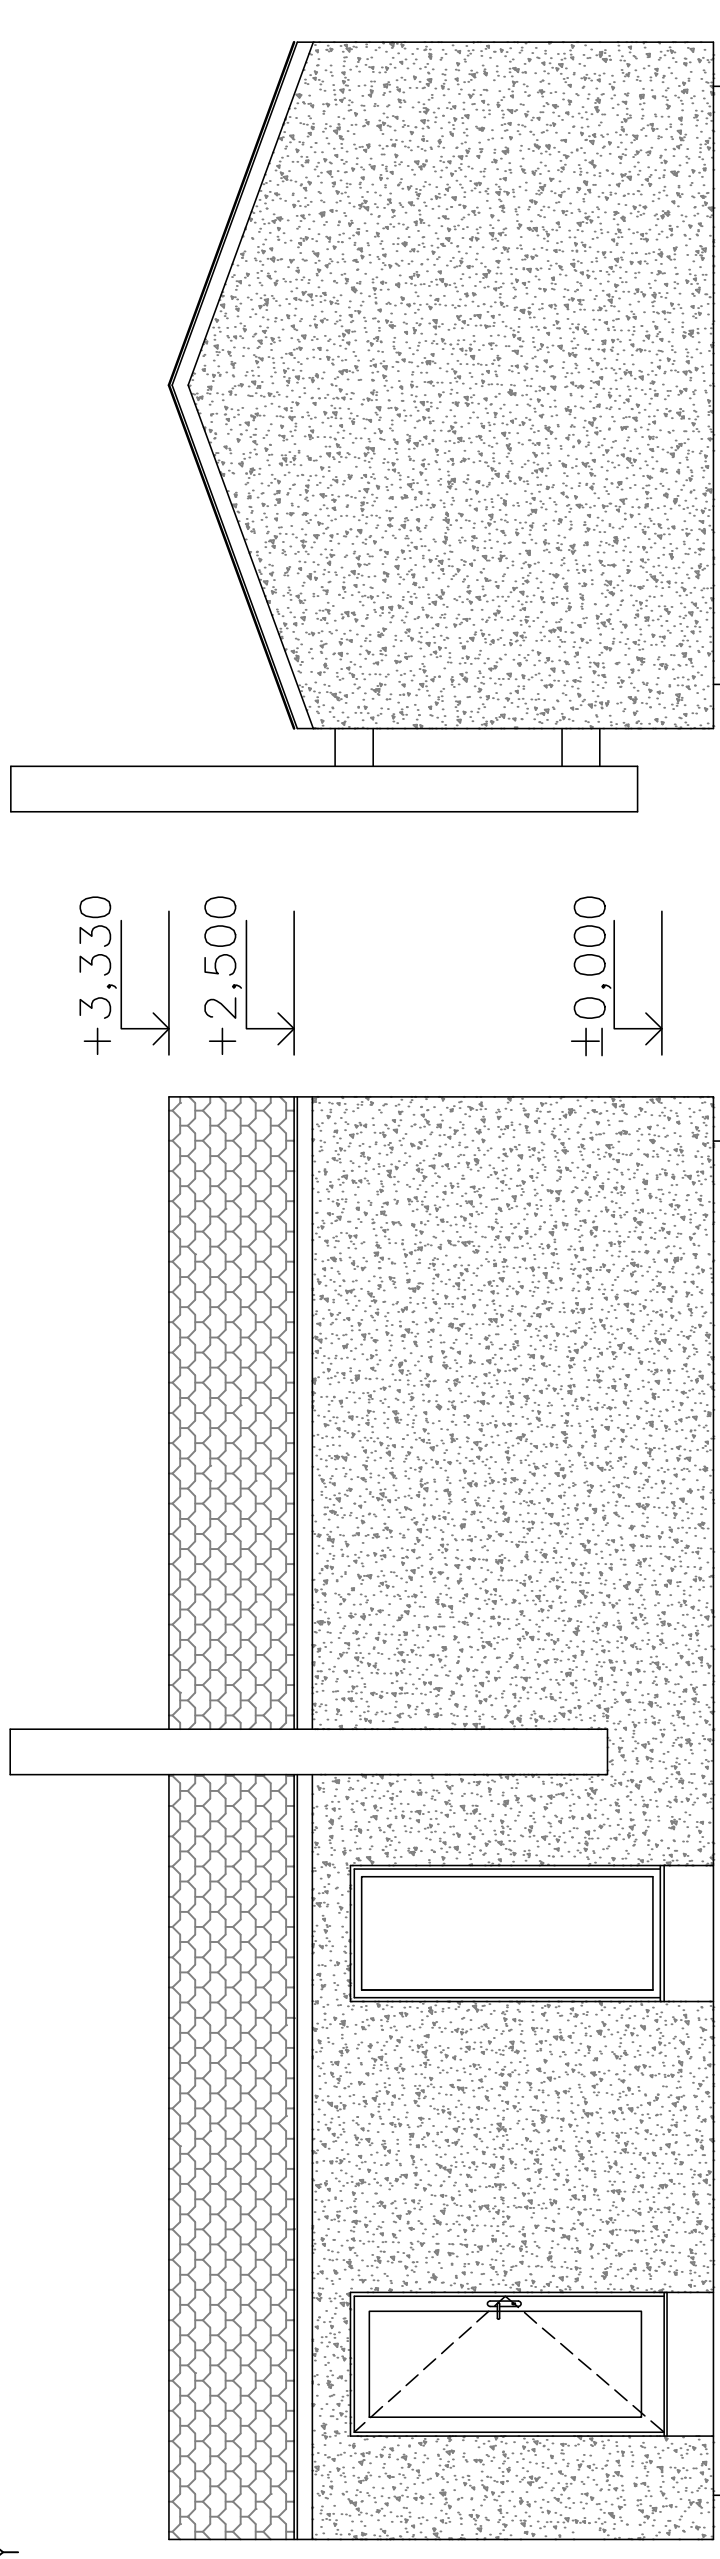

PROJEKTOVAL, KRESLIL	Ing. Dita Hejzlarová	ZODP. PROJEKTANT	Ing. Dita Hejzlarová	PARÉ
AKCE	Dřevostavba WoodCon MONO 43m ² / 1+kk			FORMÁT 2 A4
VÝKRES	POHLEDY D.1.1 - ARCHITEKTONICKO-STAVEBNÍ ŘEŠENÍ			MĚŘÍTKO 1:50
				DATUM 11/2017
				STUPEŇ DSP
				ČÍSLO ZAKÁZKY 17_26
				ČÍSLO VÝKRESU D.1.1.108