


# PŮDORYS 1NP

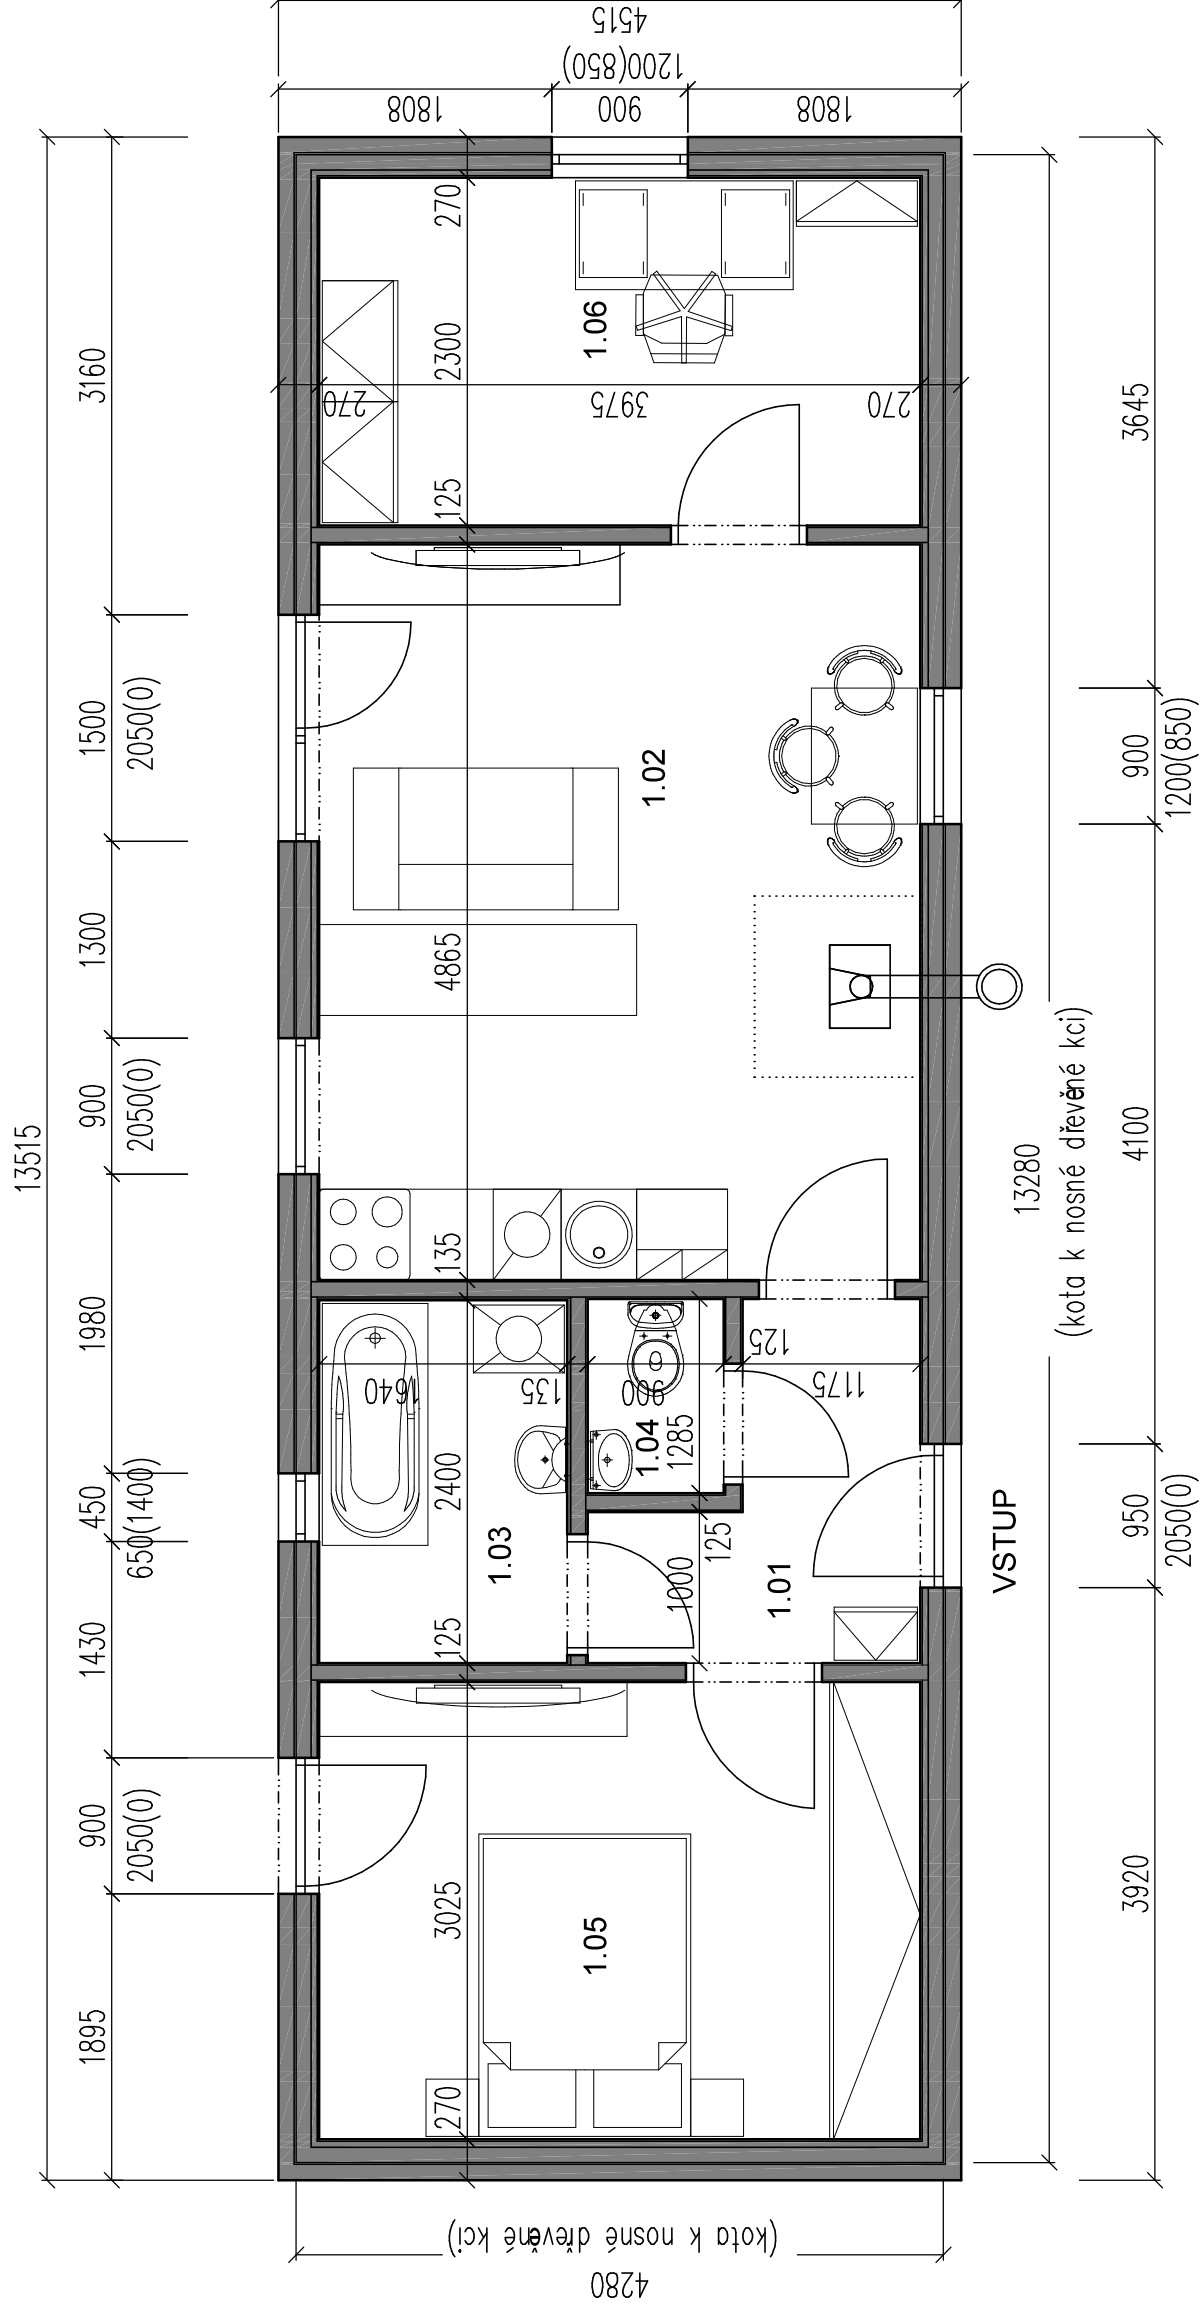

## LEGENDA MÍSTNOSTÍ

ČÍSLO MÍSTN.	ÚČEL MÍSTNOSTI	PLOCHA MÍSTN. (m <sup>2</sup> )	PODLAHA
1.01	HALA	3,86	LAMIN. PODLAHA
1.02	OBÝVACÍ POKOJ S KK	19,34	LAMIN. PODLAHA
1.03	KOUPELNA	3,94	KERAM. DLAŽBA
1.04	WC	1,16	KERAM. DLAŽBA
1.05	LOŽNICE	12,02	LAMIN. PODLAHA
1.06	PRACOVNA	9,14	LAMIN. PODLAHA
	CELKEM	49,46	

PROJEKTOVAL, KRESLIL	Ing. Dita Hejzlarová	ZODP. PROJEKTANT	Ing. Dita Hejzlarová	PARÉ
AKCE	<b>DŘEVOSTAVBA WOODCON</b>			FORMÁT
	<b>TRIO PLUS/3+kk/61 m<sup>2</sup></b>			MĚŘÍTKO
	<b>PŮDORYS 1NP</b>			DATUM
	D.1.1 - ARCHITEKTONICKO-STAVEBNÍ ŘEŠENÍ			11/2017
				STUPEŇ
				DSP
				ČÍSLO ZAKÁZKY
				17_26
				ČÍSLO VÝKRESU
				<b>D.1.1.104</b>